184 BUTCH CASSIDY DRIVE

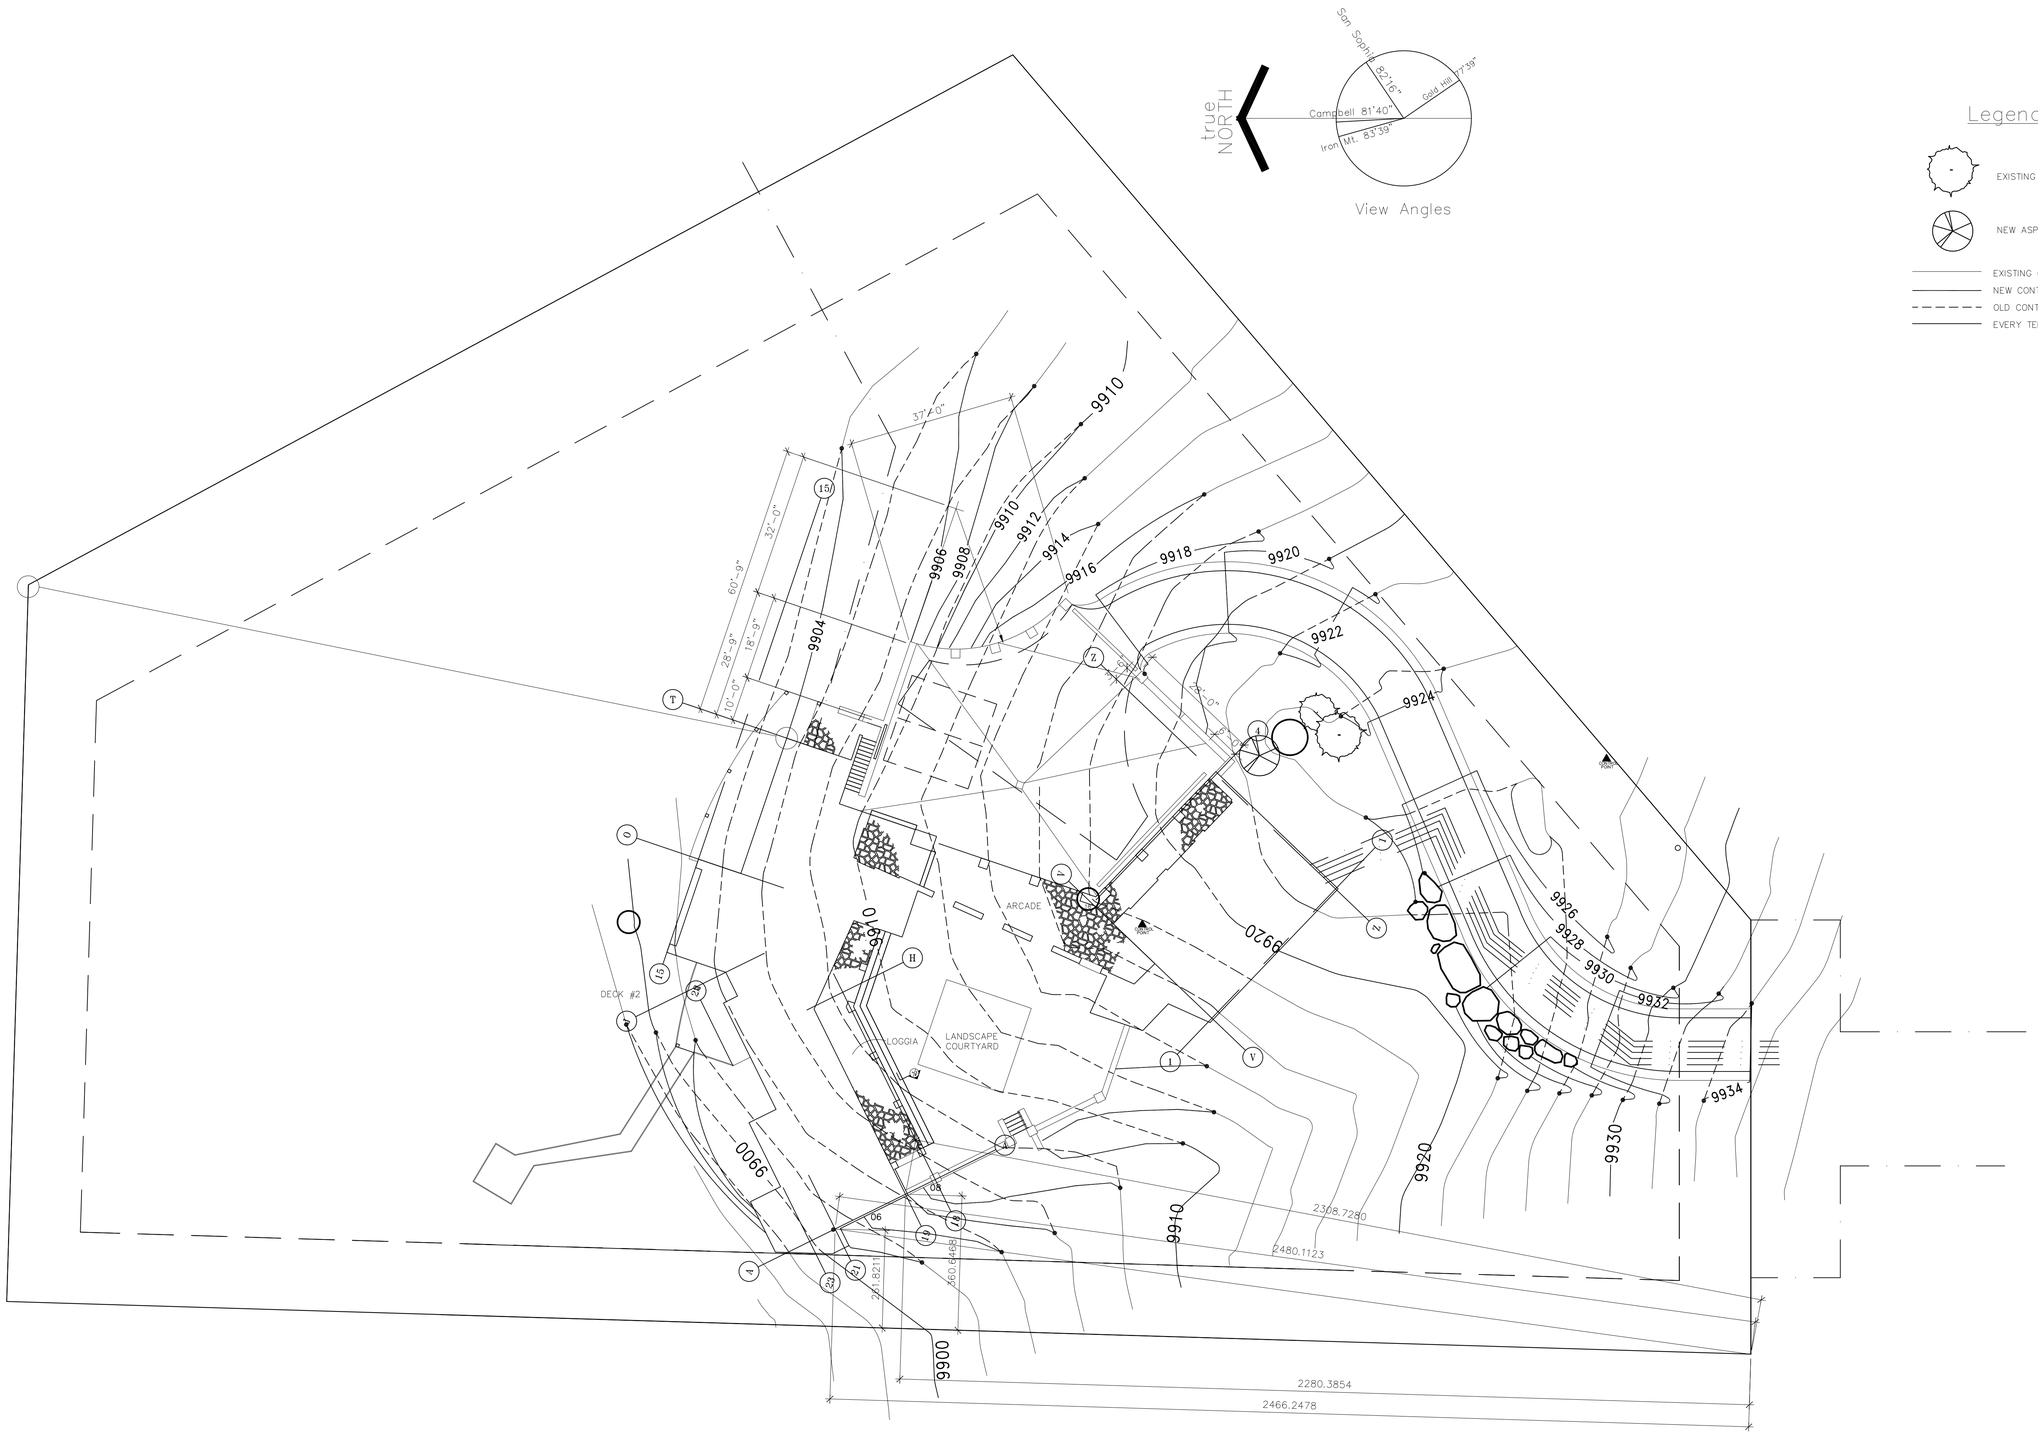

1 **SITE PLAN**

SCALE: 1/16" = 1'-0"